
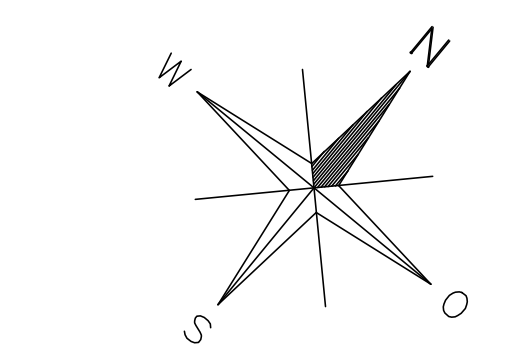
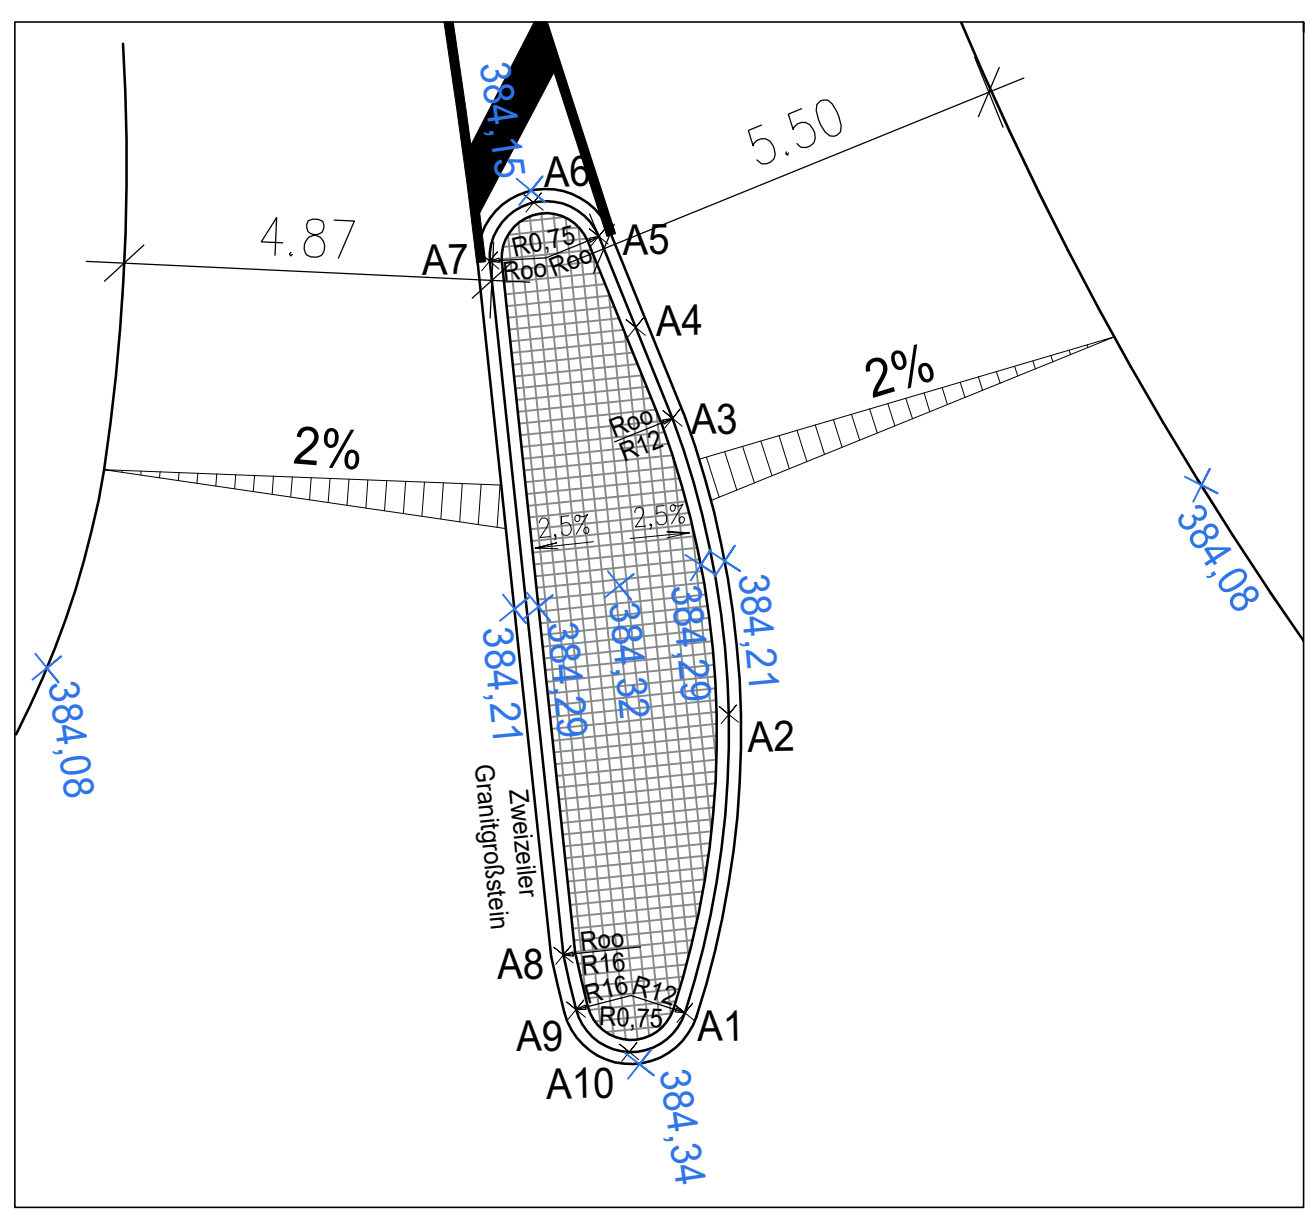
 
 
 
 


 

Legende Bestand:

- | | | | |
|---|-----------------------------|---|---|
|  | Bestand Straße/Gebäude |  | gepl. Fahrbahn, Asphalt |
|  | Bestand Böschungsoberkante |  | gepl. Fahrbahnverbreiterung |
|  | Bestand Böschungsunterkante |  | geb. Oberbau vollständig ausbauen |
|  | Bestand Verkehrszeichen |  | gepl. Angleichungsbereich Fahrbahn |
|  | Bestandshöhe |  | gepl. Bankett |
|  | Bestand Gelände |  | gepl. Dammböschung |
|  | Bestand Durchlass |  | gepl. Einschnittsböschung |
|  | Böhrkernentnahmestelle |  | gepl. Bankett mit Bankettplatten |
|  | Bestand Baum |  | gepl. Entwässerungsmulde |
| | |  | gepl. Sperrgatter |
| | |  | gepl. Markierung |
| | |  | gepl. Radweg |
| | |  | gepl. Angleichungsbereich Radweg |
| | |  | gepl. Weg zur Querung St 2214 / Feldweg |
| | |  | gepl. Kotierung |
| | |  | gepl. Absteckpunkt Tropfen |

Legende Sparten:

- best. Leitung Telekom

HINWEIS:

Spartenverläufe nur nachrichtlich.
Vor Baubeginn muß sich die bauausführende Firma
über Spartenverläufe im Baufeld informieren und eine
Unterweisung durch die jeweiligen Netzbetreiber einholen.

Lagesystem: Gauß-Krüger Koordinatensystem
Höhensystem: Normalhöhensystem DHHN 12

 GOLDBRUNNER Ingenieure GmbH Büro für Wasserwirtschaft Ingenieure- und Stadtbau	Datum 31.07.2020	Zeichen Schmitt
	Bearbeitet 31.07.2020	Gezeichnet 31.07.2020
Obere Markstraße 5 53660 Garmersheim	Telefon: (04546) 2 97 00-0 info@goldbrunner.de	Garmersheim, den 31.07.2020 Goldbrunner
Projekt-Nr.: 1506878		

Staatliches Bauamt Ingolstadt Elibrachtstraße 20 85049 Ingolstadt Tel.: 0841/9346-0, Fax: 0841/9346-214, E-Mail: poststelle@stbam.bayern.de		Bearbeitet:	VERFÜGBAR
		Geszeichnet:	extern
		Geprüft:	Uster
		PSP Nr.:	
		Projekt:	

c			
b			
a			
Nr.	Art der Änderung	Datum	Zeichen

AUSFÜHRUNGSPLANUNG

Straßenbauverwaltung Freistaat Bayern Staatliches Bauamt Ingolstadt Straße/Absehn.-Nr./Station: Sx2214 / 510/520 / 510 / 2+850 - 520 / 0+170 PROJ.-NR.:	Unterlage / Blatt-Nr.: 004.2 Lageplan Maßstab: 1:250, 1:100
---	---

Umbau Knotenpunkte ND
St 2214 Knotenpunkt bei Unterstall

genehmigt:
Staatliches Bauamt Ingolstadt

Bauberrat Uslar

$$\text{Alattonen60a: } 1.720 \text{ m} \times 0.594 \text{ m} = 1.020 \text{ m}^2$$