
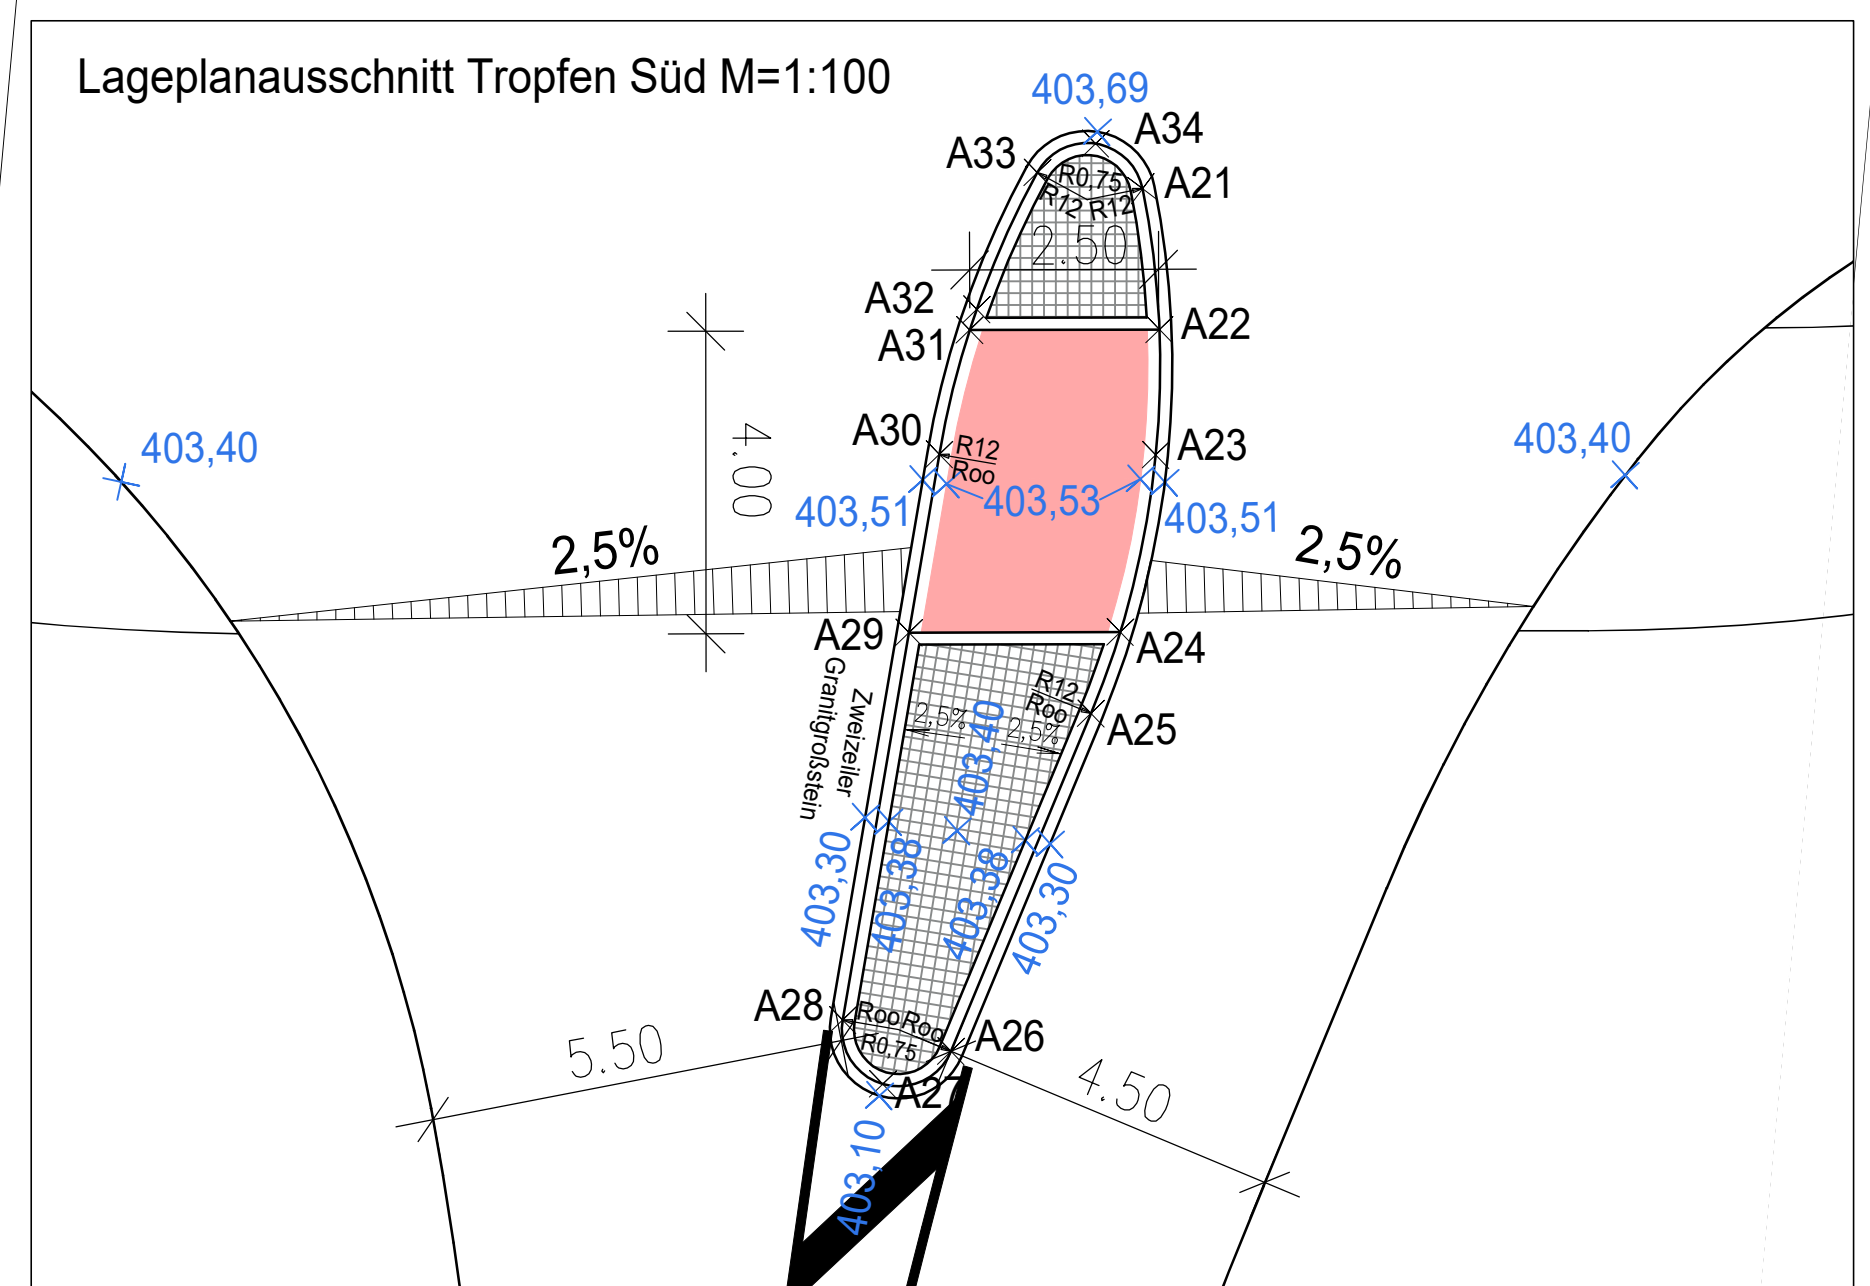
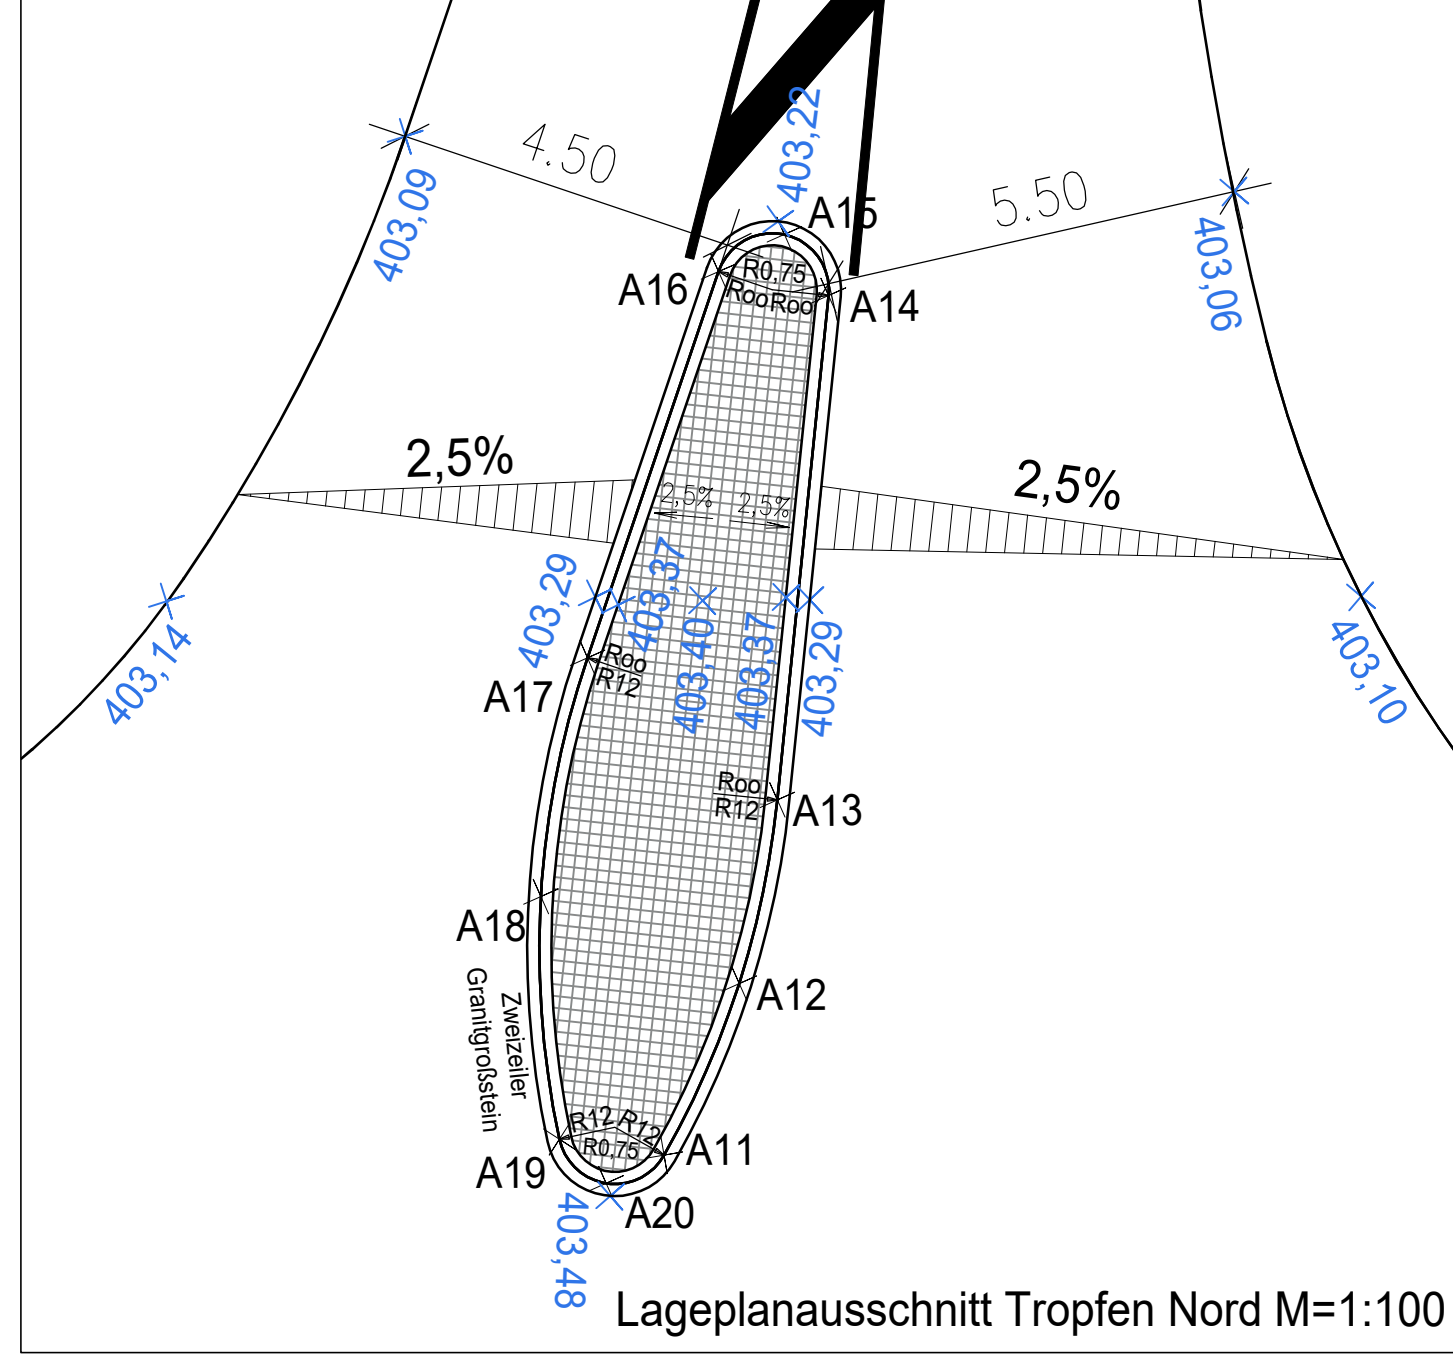


 

- Legende Bestand:**
- Bestand Straße/Gebäude
 - Bestand Böschungsoberkante
 - Bestand Böschungsunterkante
 - Bestand Verkehrszeichen
 - Bestandshöhe
 - Bestand Geländer
 - Bestand Durchlass
 - Bohrkernentnahmestelle
 - Bestand Baum
- Legende Planung:**
- gepl. Fahrbahn, Asphalt
 - gepl. Fahrbahnverbreiterung
 - gepl. Oberbau vollständig ausbauen
 - gepl. Bankett
 - gepl. Einschnittsböschung
 - gepl. Bankett mit Bankettplatten
 - gepl. Entwässerungsmulde
 - gepl. Sperrgatter
 - gepl. Markierung
 - gepl. Radweg
 - gepl. Angleichungsbereich Radweg
 - gepl. Weg zur Querung St 2214 / Feldweg
 - gepl. Kotierung
 - gepl. Absteckpunkt Tropfen

- Legende Sparten:**
- best. Leitung Telekom
 - best. Stromleitung (Mittelspannungskabel Bayernwerk)
 - best. Wasserleitung (Stadtwerke Neuburg/Donau)
- HINWEIS:**
- Spartenverläufe nur nachrichtlich.
Vor Baubeginn muß sich die bauausführende Firma über Spartenverläufe im Baufeld informieren und eine Unterweisung durch die jeweiligen Netzbetreiber einholen.

Logesystem: Gauß-Krüger Koordinatensystem
Höhensystem: Normhöhenystem DHHN 12

GOLDBRUNNER Ingenieure GmbH & Co. KG Obere Markstraße 1 85049 Ingolstadt	Datum: 31.07.2017 Gezeichnet: 31.07.2017 Geprüft: 31.07.2017 Projekt-Nr.: 004.3	Zeichen: Schmidt Fischer Göbel Ulrich

c			
b			
a			
Nr.	Art der Änderung	Datum	Zeichen

AUSFÜHRUNGSPLANUNG

Straßenbauverwaltung Freistadt Bayern		Unterlage / Blatt-Nr.: 004.3
Staatliches Bauamt Ingolstadt		Lageplan
Brache/Abstich-Nr./Station: St 2214 / 510 / 1+355 - 1+720		Maßstab: 1:250, 1:100
PROJUS-NR.: 004.3		
Umbau Knotenpunkte bei Neuburg / Donau St 2214 Knotenpunkt bei Joshofen		
genehmigt: Staatliches Bauamt Ingolstadt		
Ingolstadt, den Bauberrat Uslar		