


Produkt: 16.12.2022 08:00:44
Date: \\nahe\BNE\PEP\Kunden\Projekte\8633 - Dämmmaier, Juchaczhofer\Plan\Charakteristika\mfl\Plan\Juchhofen 22-15-5 (DSC-CH) Oberflächenn.wg

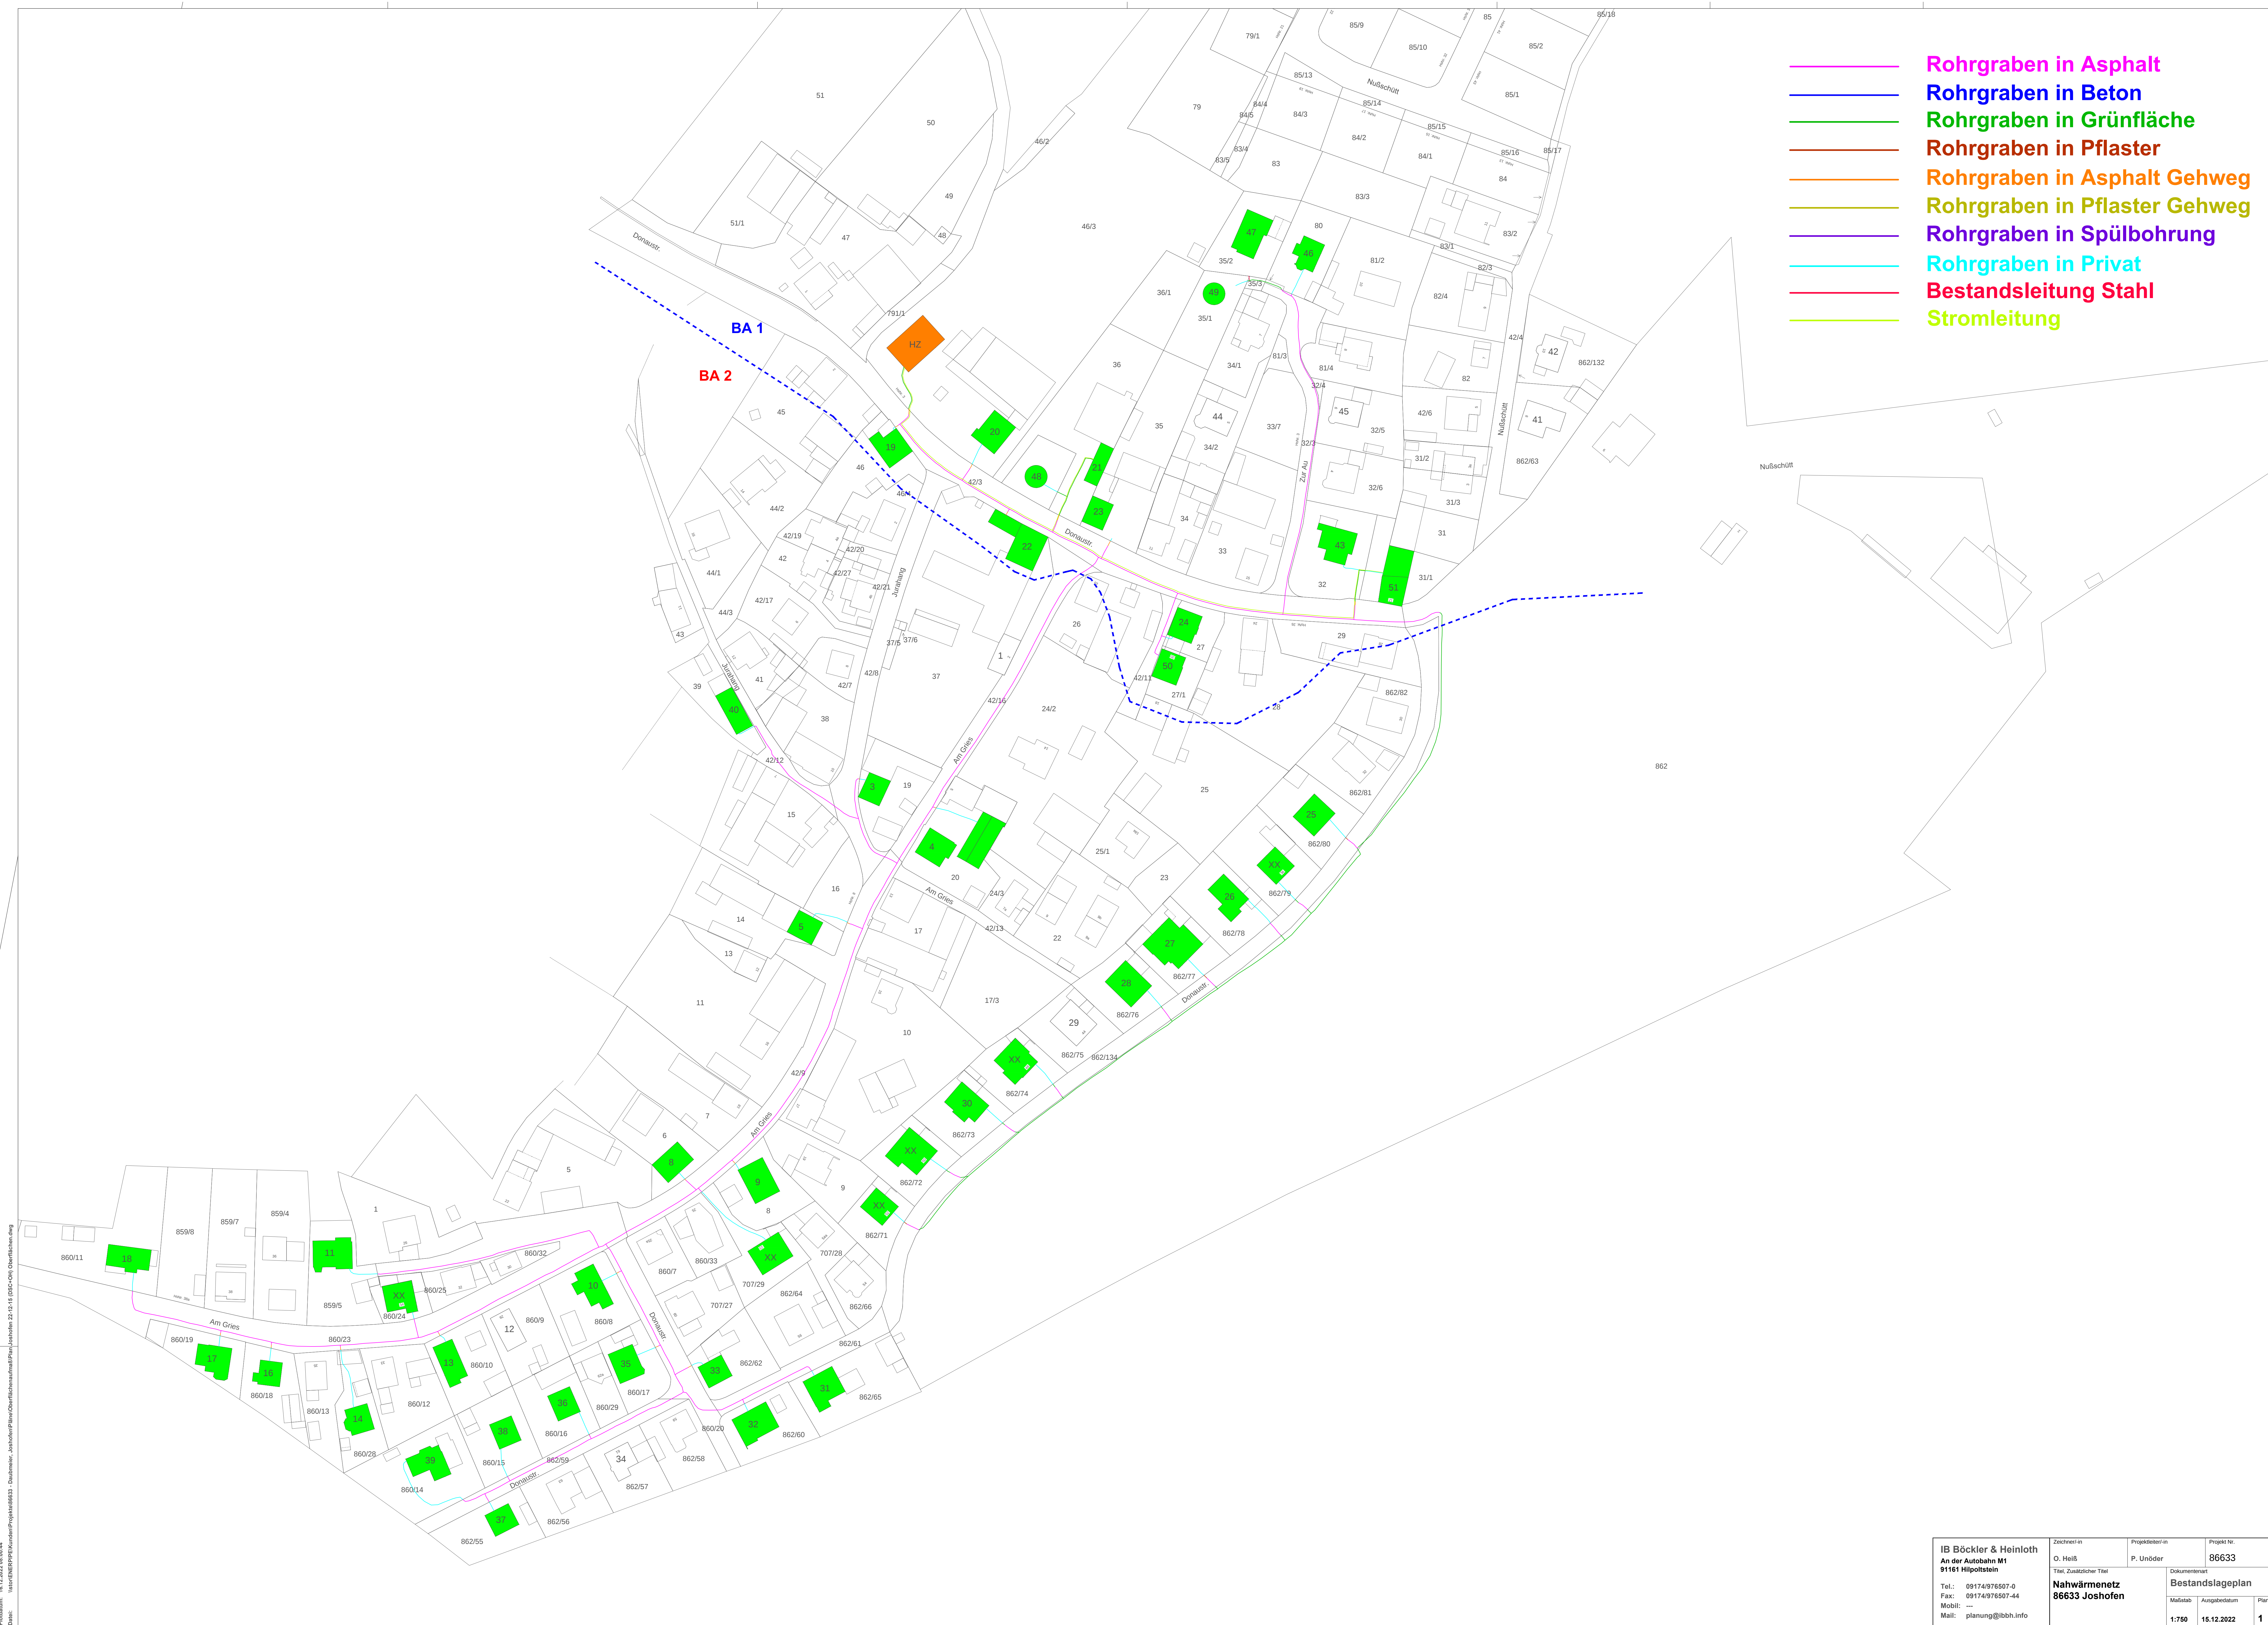

IB Böckler & Heinloth An der Autobahn M1 91161 Hilpoltstein Tel.: 09174/976507-0 Fax: 09174/976507-44 Mobil: --- Mail: planung@ibbh.info	Zeichner:in O. Heiß		Projektleiter:in P. Unöder		Projekt Nr.: 86633
	Titel, zusätzlicher Titel Nahwärmenetz 86633 Joshofen		Dokumententitel Bestandslageplan		
	Maßstab		Ausgabedatum	Plan Nr.	
	1:750		15.12.2022	1	