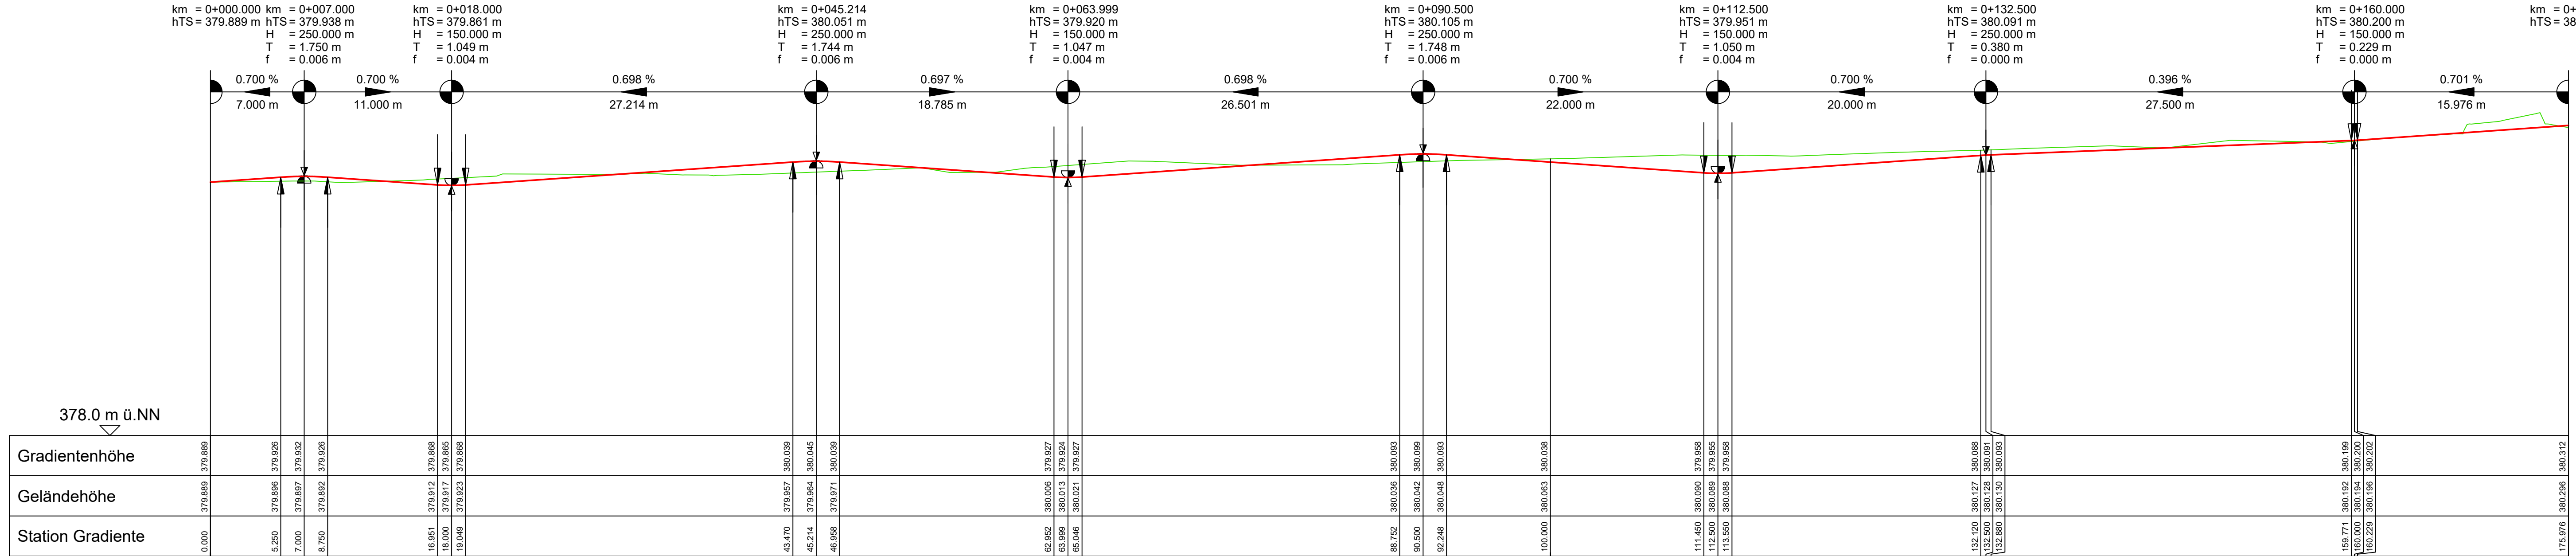


Index	Änderungen	gezeichnet	Datum	geprüft

Bauherr:

TG Joshofen II

Stadt: Landkreis:

Neuburg an der Donau Neuburg-Schrobenhausen

Projektnummer: 509046-DE01-A2-23

Plan-Nr.: AHP2 Index

Anlage: Datum Name

Maßnahme: bearbeitet: 12.11.2024 Far

Neugestaltung der Ortsstraßen gezeichnet: 12.11.2024 Far

Donaustraße, Jurahang, Am Gries geprüft: 12.11.2024 Die

Planbezeichnung: Ausschreibungshöhenplan Am Gries

Massstab: 1:250/25 Datum Unterschrift

TG Joshofen II Amt für Ländl. Entwicklung Oberbayern

München, den

genehmigt: München, den

Vorstandsvorsitzender Sachgebiet LD- ... bzw. Abteilung LD- ...