


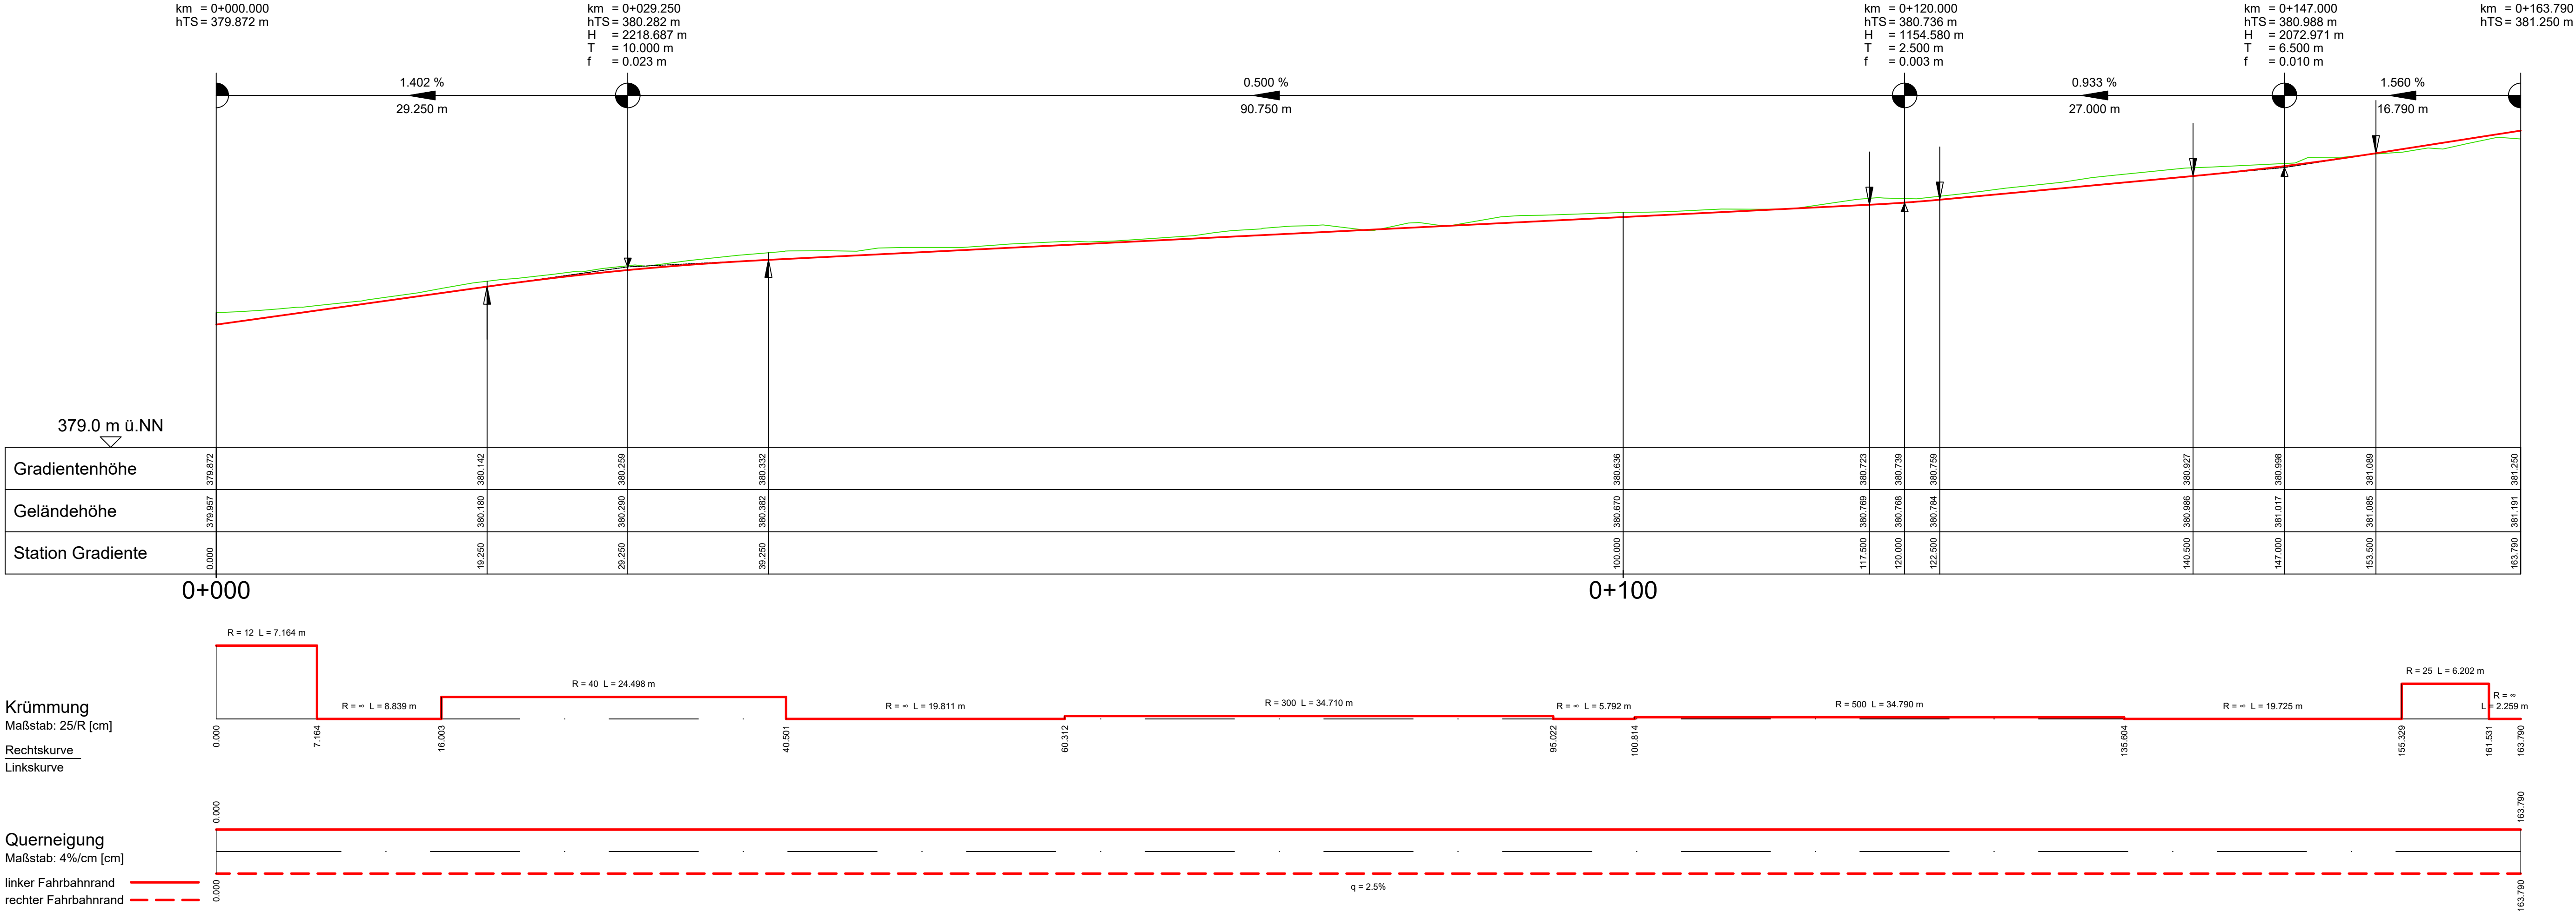

Index	Änderungen	gezeichnet	Datum	geprüft

Bauherr:

TG Joshofen II

Stadt:

Neuburg an der Donau

Landkreis:

Neuburg-Schrobenhausen

Projektnummer:

509046-DE01-A2-23

Plan-Nr.:

AHP1

Index

Anlage:

Datum

Name

Maßnahme:

Neugestaltung der Ortsstraßen
Donaustraße, Jurahang, Am Gries

bearbeitet:

12.11.2024

Far

gezeichnet:

12.11.2024

Far

geprüft:

12.11.2024

Die

Planbezeichnung:

Ausschreibungshöhenplan
Jurahang

Massstab:

1:250/25

Datum

Unterschrift

TG Joshofen II

München, den

Vorstandsvorsitzender

Amt für Ländl. Entwicklung Oberbayern

genehmigt: München, den

Sachgebiet LD- bzw. Abteilung LD-