


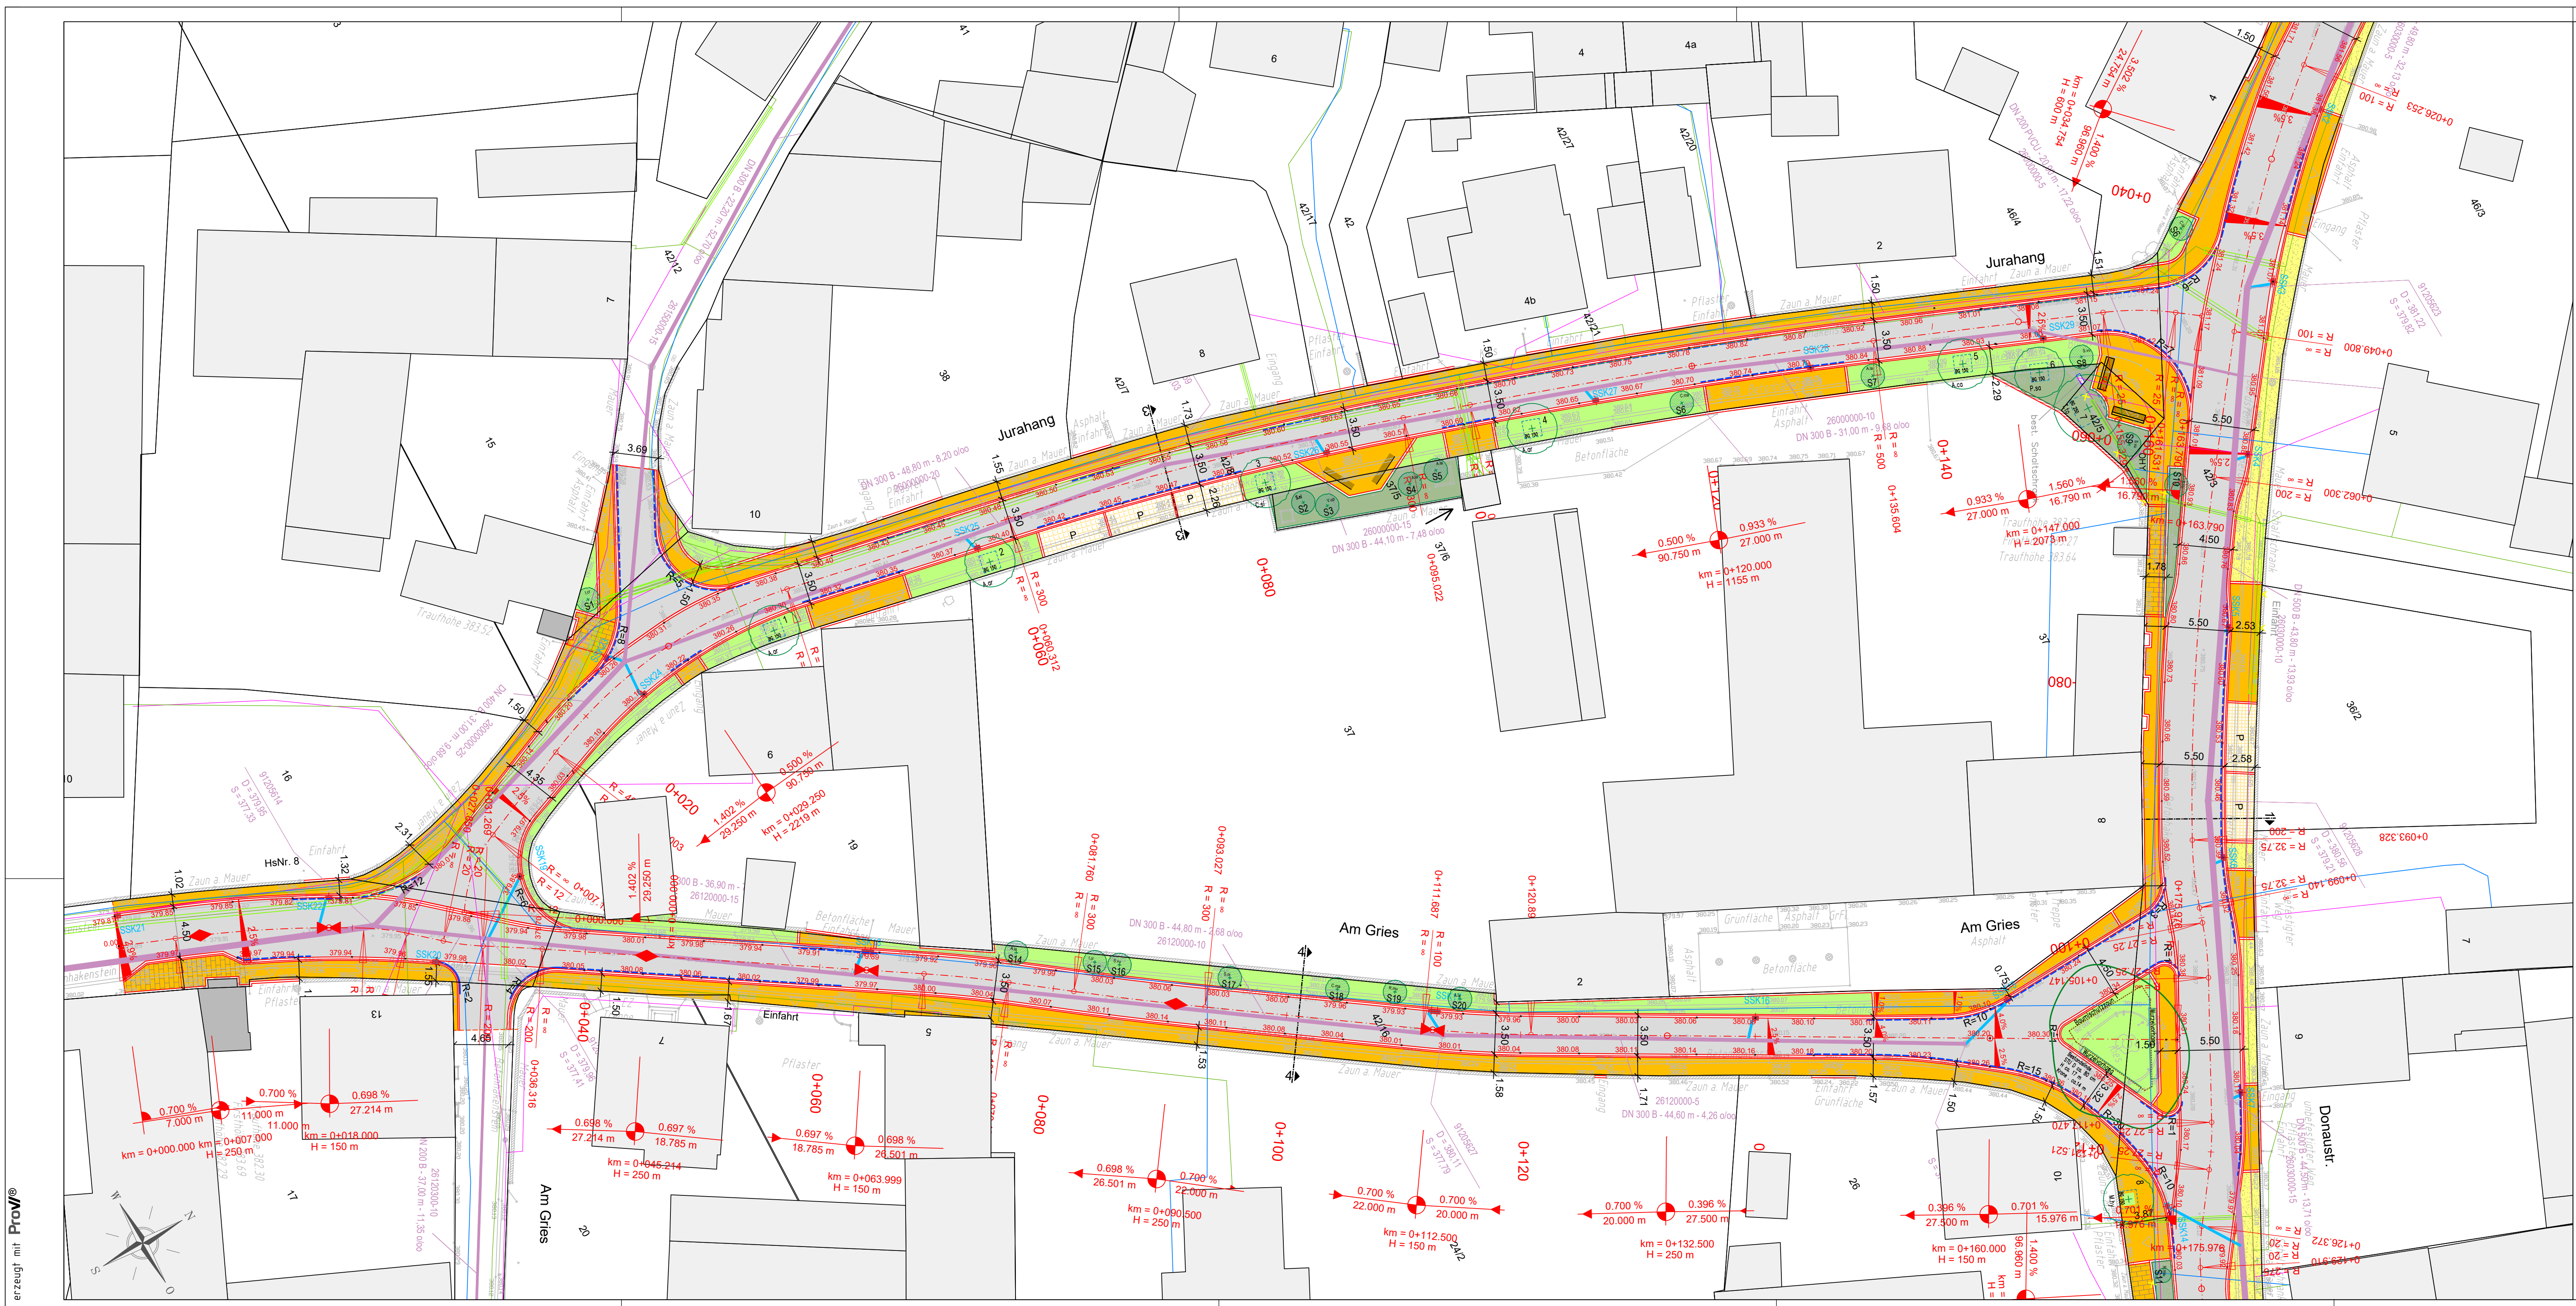

LEGENDE:

- Asphalt
- Gehweg Pflaster
- Kapellenvorplatz Pflaster
- Rasenfugenpflaster
- Schotterterrassen mit Wildkräuteransaat
- Einzeiler
- Zweizeiler
- Hoch-/Tiefbord mit Einzeiler
- Tiefbord
- SSK
- Entwässerungsleitung geplant
- Vermessung
- Rückbau Mauer

Bestandssparten:

- Mischwasserkanal
- Wasserleitungen
- Elektroleitungen
- Kommunikationsleitungen

Baumbestand und Bepflanzung

- Bestandsbaum zu erhalten
- Stammsschutz
- Wurzelschutz
- Baumpflanzung, Nr., Art und Größe
- Solitärsträucher, Nr. nach Art und Größe
- Baumgrube Straßenbaumpflanzung
- Ansaaflächen Kräuterrassen
- Pflanzflächen, Bepflanzung gem. Pflanzliste

Index		Änderungen		gezeichnet	Datum	geprüft
-------	--	------------	--	------------	-------	---------

Bauherr:		TG Joshofen II		Projektnummer:	
Stadt:		Neuburg an der Donau		509046-DE01-A2-23	
Landkreis:		Neuburg-Schrobenhausen		Plan-Nr.: ALP1	
Anlage:		Datum		Name	
Maßnahme:		bearbeitet:		12.11.2024	
Neugestaltung der Ortsstraßen		gezeichnet:		12.11.2024	
Donaustraße, Jurahang, Am Gries		geprüft:		12.11.2024	
Planbezeichnung:		Massstab:		1:250	
Ausschreibungslageplan		Datum		Unterschrift	
Jurahang, Am Gries		Johann		Die	
TG Joshofen II		Amt für Ländl. Entwicklung Oberbayern			
München, den		genehmigt: München, den			
Vorstandsvorsitzender		Sachgebiet LD- bzw. Abteilung LD-			